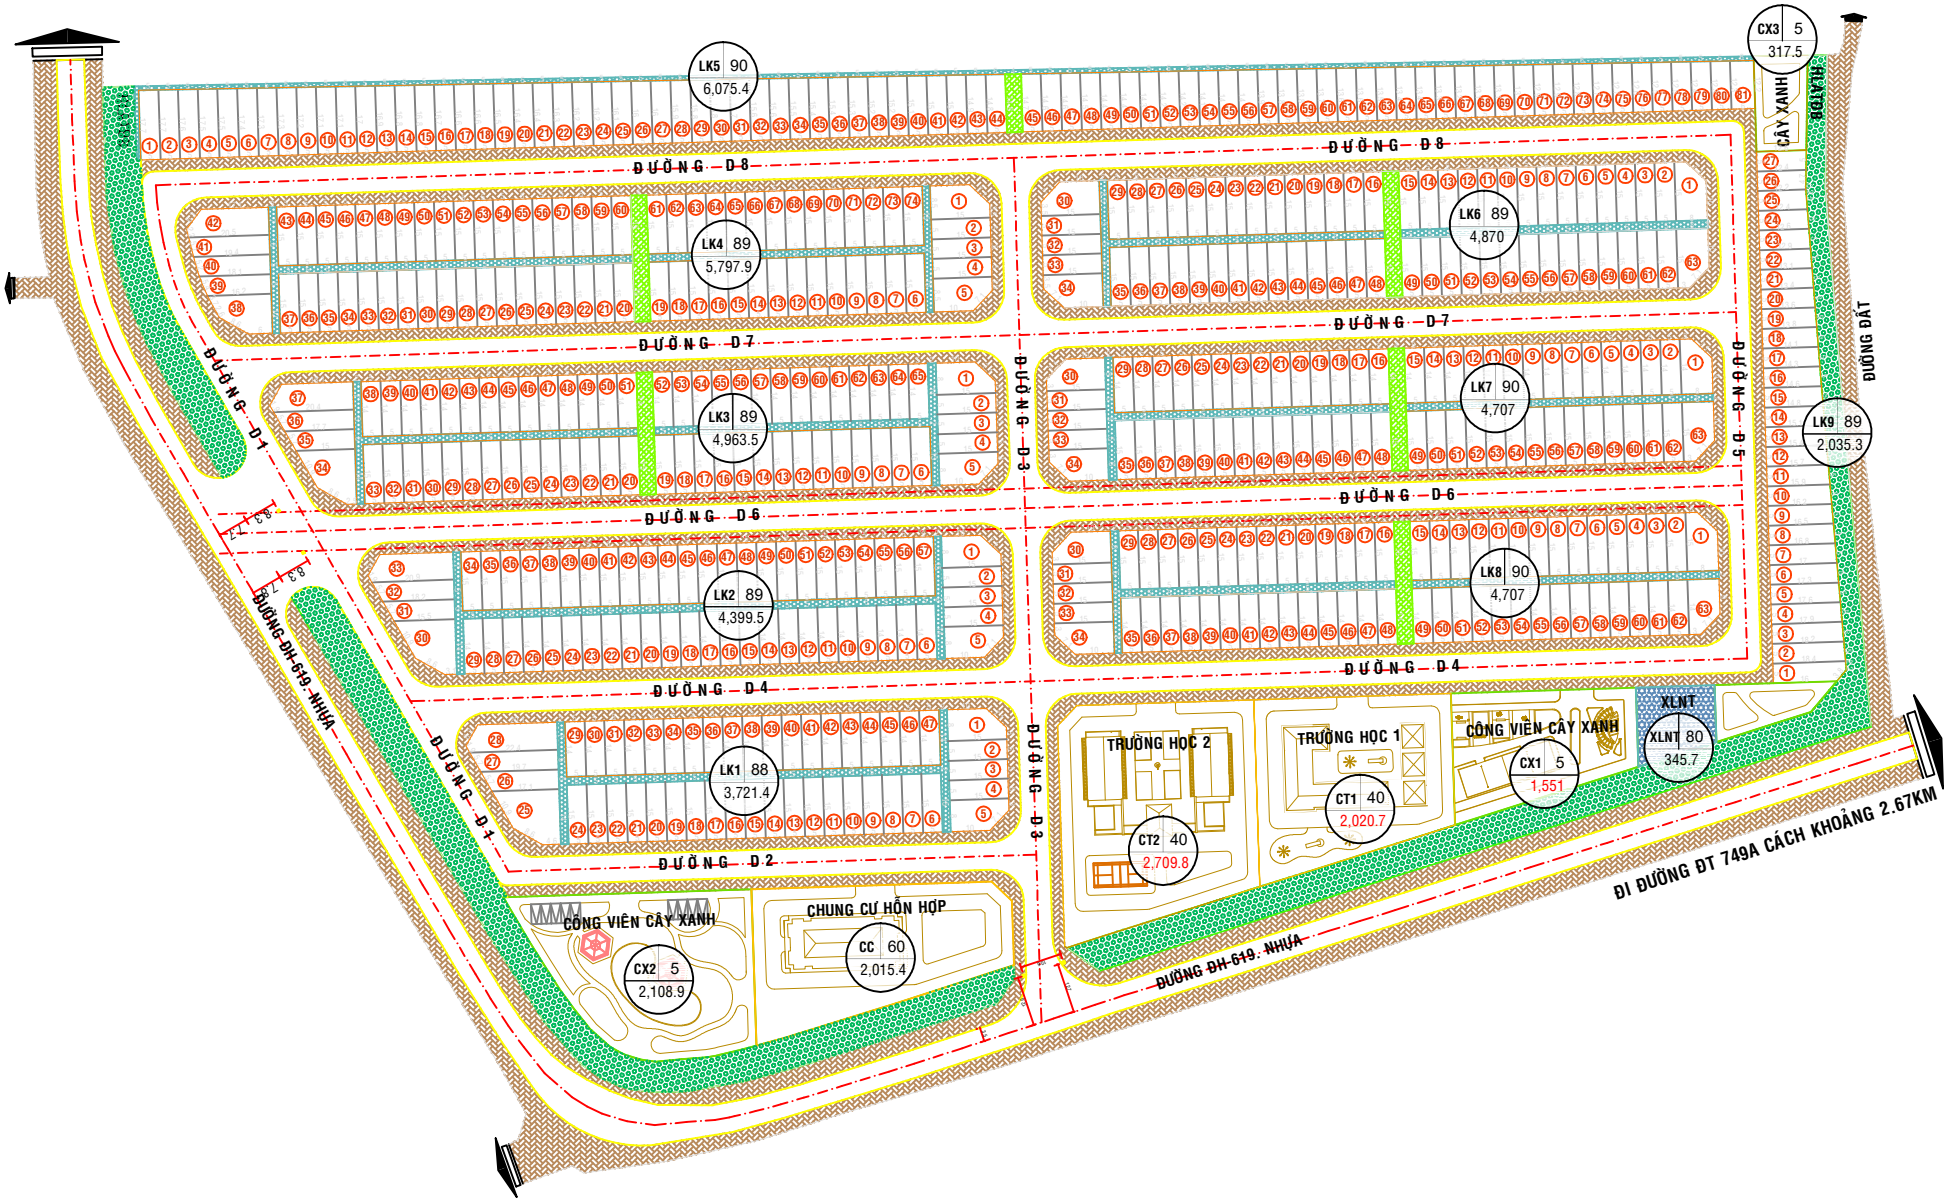
LK5 90 6,075.4
CX3 5 317.5
CÂY XANH
ĐƯỜNG ĐẤT
ĐƯỜNG D8
LK4 89 5,797.9
LK6 89 4,870
ĐƯỜNG D7
LK3 89 4,963.5
LK7 90 4,707
LK9 89 2,035.3
ĐƯỜNG D1
ĐƯỜNG D3
ĐƯỜNG D5
ĐƯỜNG D6
LK2 89 4,399.5
LK8 90 4,707
ĐƯỜNG D4
LK1 88 3,721.4
ĐƯỜNG D2
ĐƯỜNG ĐH 619. NHỰA
TRƯỜNG HỌC 2
CT2 40 2,709.8
TRƯỜNG HỌC 1
CT1 40 2,020.7
CÔNG VIÊN CÂY XANH
CX1 5 1,551
XLNT
XLNT 80 345.7
CÔNG VIÊN CÂY XANH
CX2 5 2,108.9
CHUNG CƯ HỖN HỢP
CC 60 2,015.4
ĐI ĐƯỜNG ĐT 749A CÁCH KHOẢNG 2.67KM