


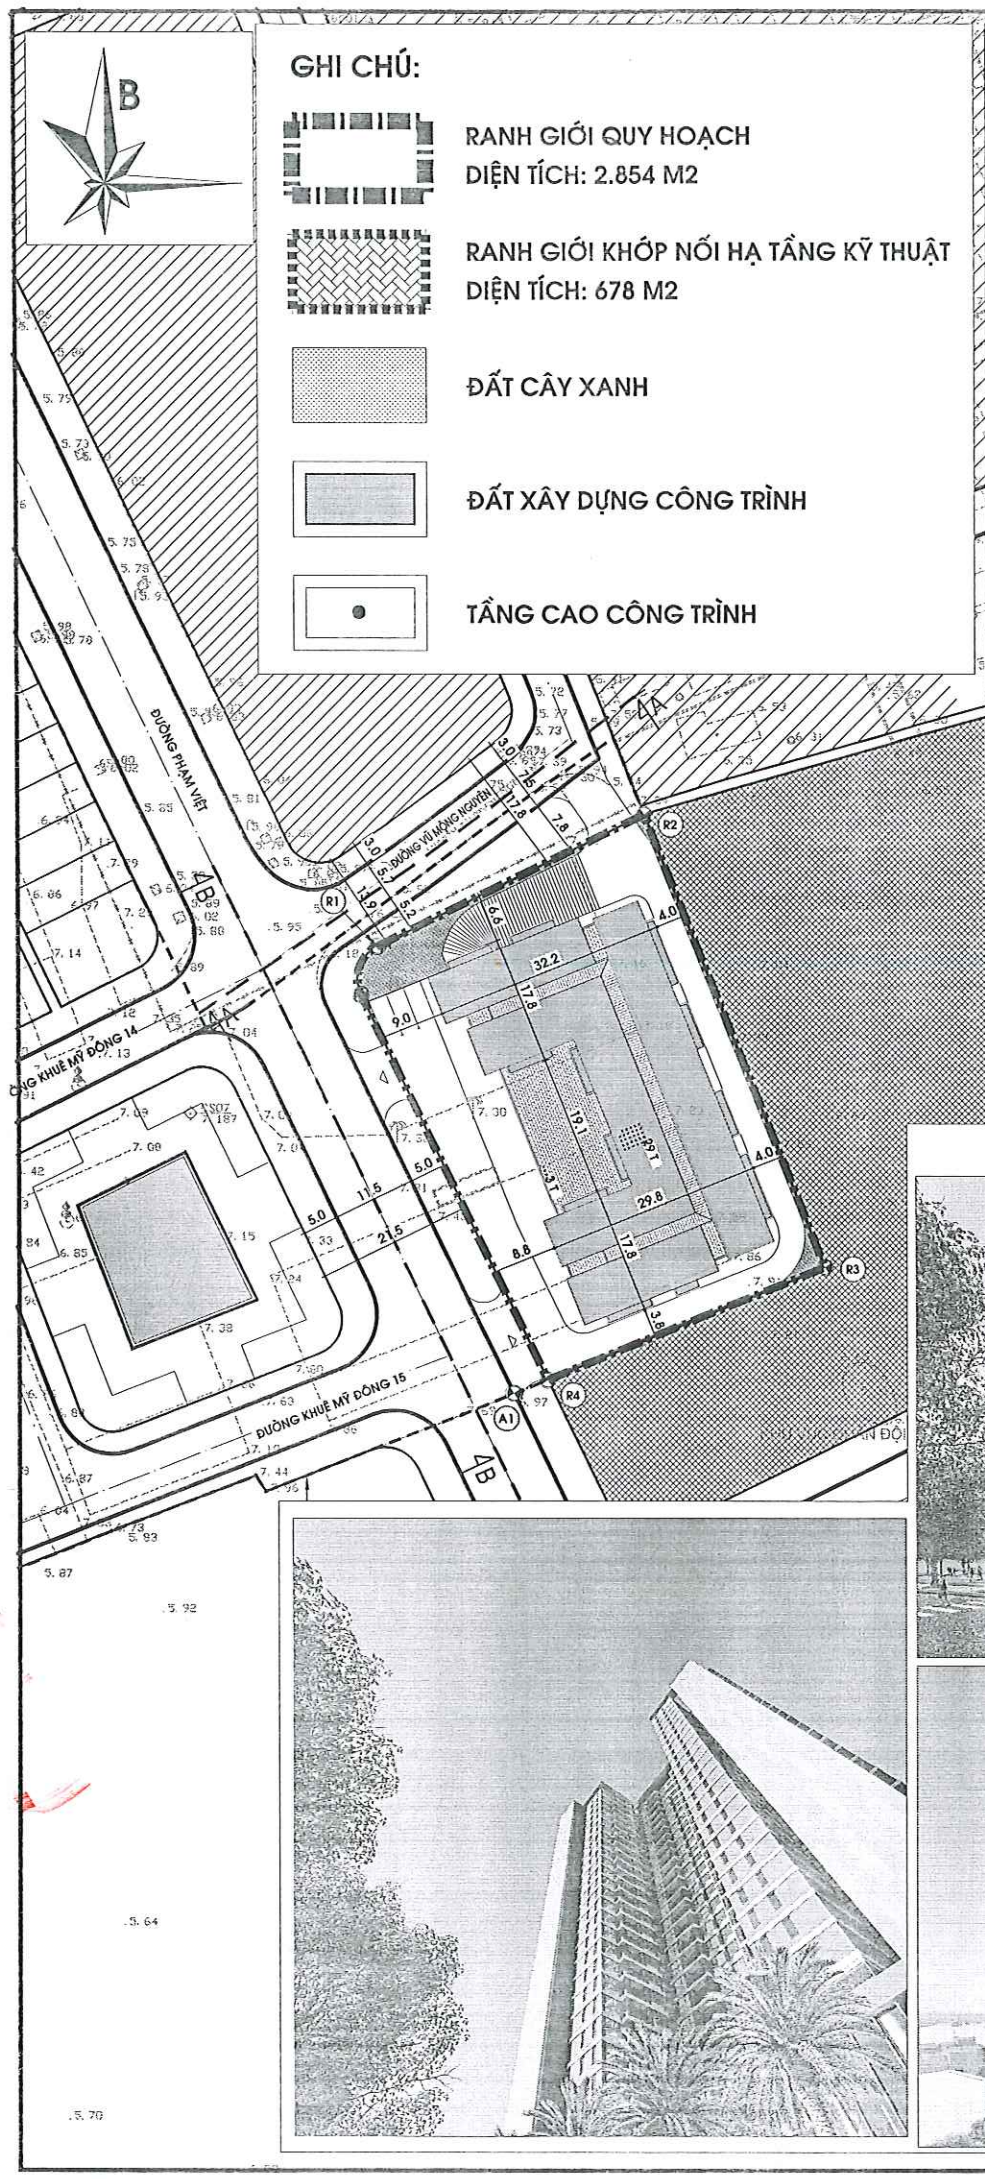

GHI CHÚ:


RANH GIỚI QUY HOẠCH
DIỆN TÍCH: 2.854 M2

RANH GIỚI KHỚP NỐI HẠ TẦNG KỸ THUẬT
DIỆN TÍCH: 678 M2

ĐẤT CÂY XANH

ĐẤT XÂY DỰNG CÔNG TRÌNH

TẦNG CAO CÔNG TRÌNH

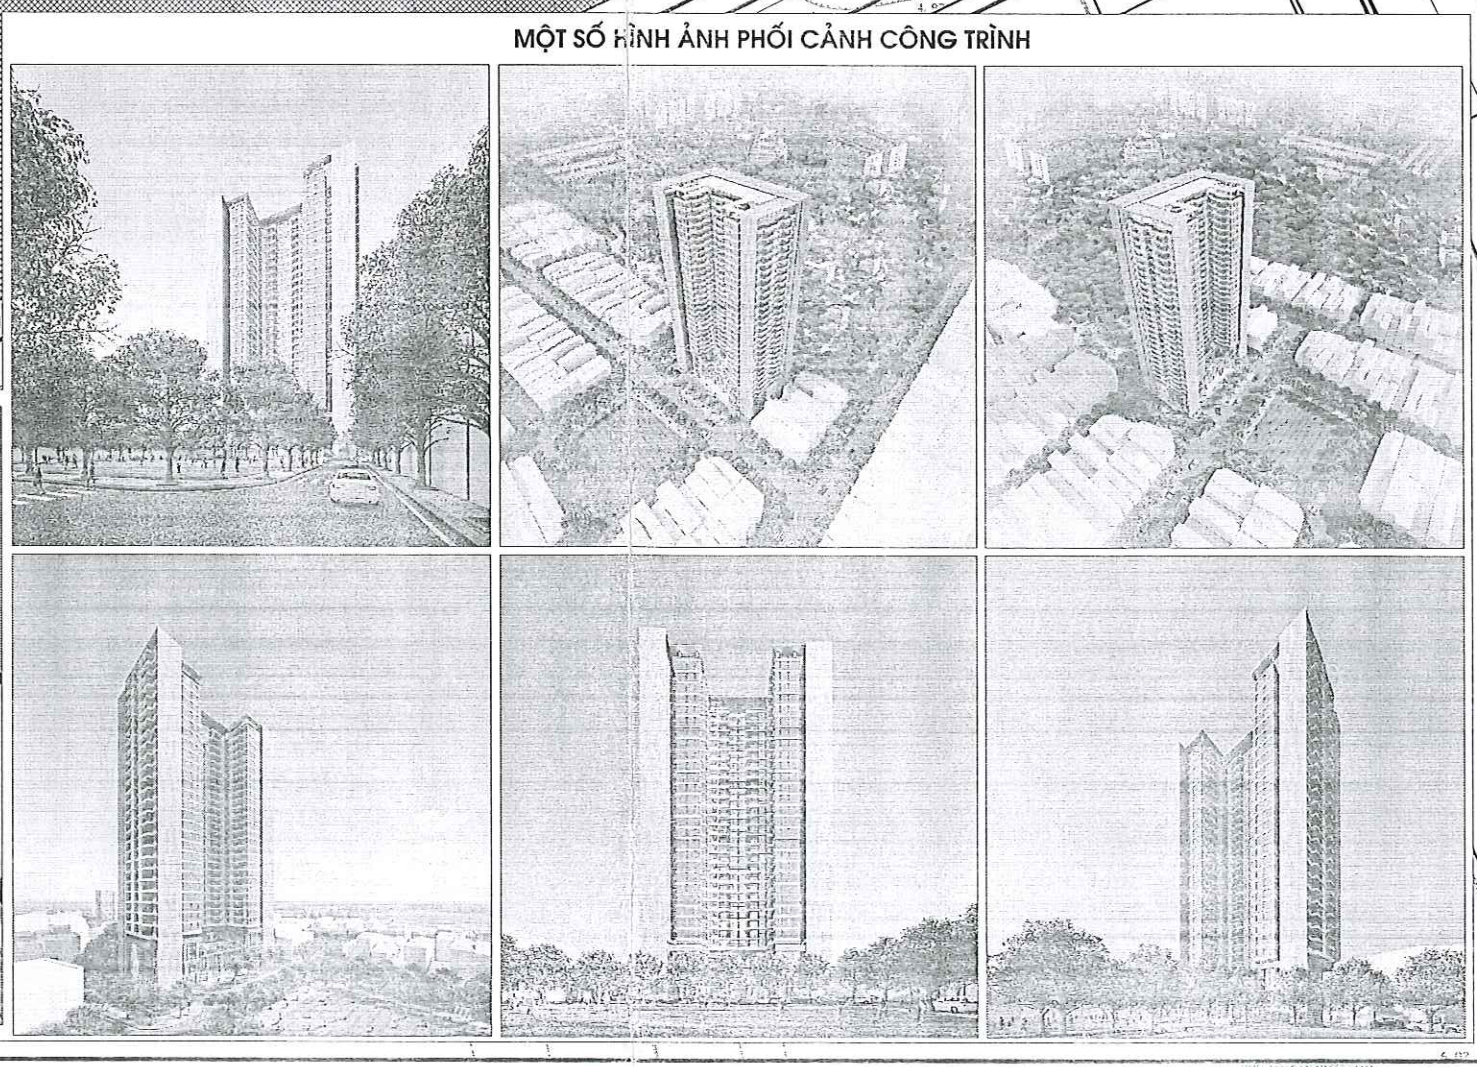

MỘT SỐ HÌNH ẢNH PHỐI CẢNH CÔNG TRÌNH

BAN HÀNH KÈM THEO QUYẾT ĐỊNH SỐ : 5793/QĐ-UBND
NGÀY : 08 THÁNG 11 NĂM 2019 CỦA CHỦ TỊCH UBND TP ĐN

ỦY BAN NHÂN DÂN THÀNH PHỐ ĐÀ NẴNG
CHỦ TỊCH

Huỳnh Đức Thơ

SỞ XÂY DỰNG THÀNH PHỐ ĐÀ NẴNG
KIỂM ĐỐC

SỞ XÂY DỰNG
THÀNH PHỐ ĐÀ NẴNG
Nguyễn Ngọc Trung

ỦY BAN NHÂN DÂN QUẬN NGŨ HÀNH SƠN
CHỦ TỊCH

Nguyễn Hòa

CÔNG TY CỔ PHẦN ĐẦU TƯ VÀ XÂY DỰNG THE SANG
GIÁM ĐỐC

CÔNG TY CỔ PHẦN ĐẦU TƯ VÀ XÂY DỰNG THE SANG
Lê Hùng Cường

CÔNG TRÌNH:
CHUNG CƯ TẠI THỬA 307, TỜ BẢN ĐỒ SỐ 10
KHU B3-2 THUỘC KDC NHÀ MÁY CAO SU
ĐỊA ĐIỂM : PHƯỜNG KHUÊ MỸ, QUẬN NGŨ HÀNH SƠN, TP. ĐÀ NẴNG
TÊN BẢN VẼ: QUY HOẠCH CHI TIẾT TL 1/500

THIẾT KẾ ĐÔ THỊ

BẢN VẼ : KT-15	KHỔ GIẤY : A3	TL IN: 1/500	THÁNG 7/2019
THỂ HIỆN	KTS. NGÔ ĐỨC ĐẠT		
THIẾT KẾ			
CHỦ TRÌ THIẾT KẾ	KTS. VÂN HỮU MINH KHÔI		
Q.L. KỸ THUẬT	KTS. LÊ THANH ĐIỂN		

CÔNG TY CỔ PHẦN ĐẦU TƯ VÀ XÂY DỰNG ARCH - DRAG
K.S. NGUYỄN VĂN TÀI

ARCH-DRAG
363 PHẠM HÙNG - P. HÒA XUÂN - Q. CẨM LỆ - TP. ĐÀ NẴNG